


Województwo: podlaskie
Powiat: wysokomazowiecki
Gmina: Sokoły
Obręb: Truskolasy Wola

19.01.2023

Wysokie Maz. dnia

Nr ks. zam. CG. 604.1 AGO 2023

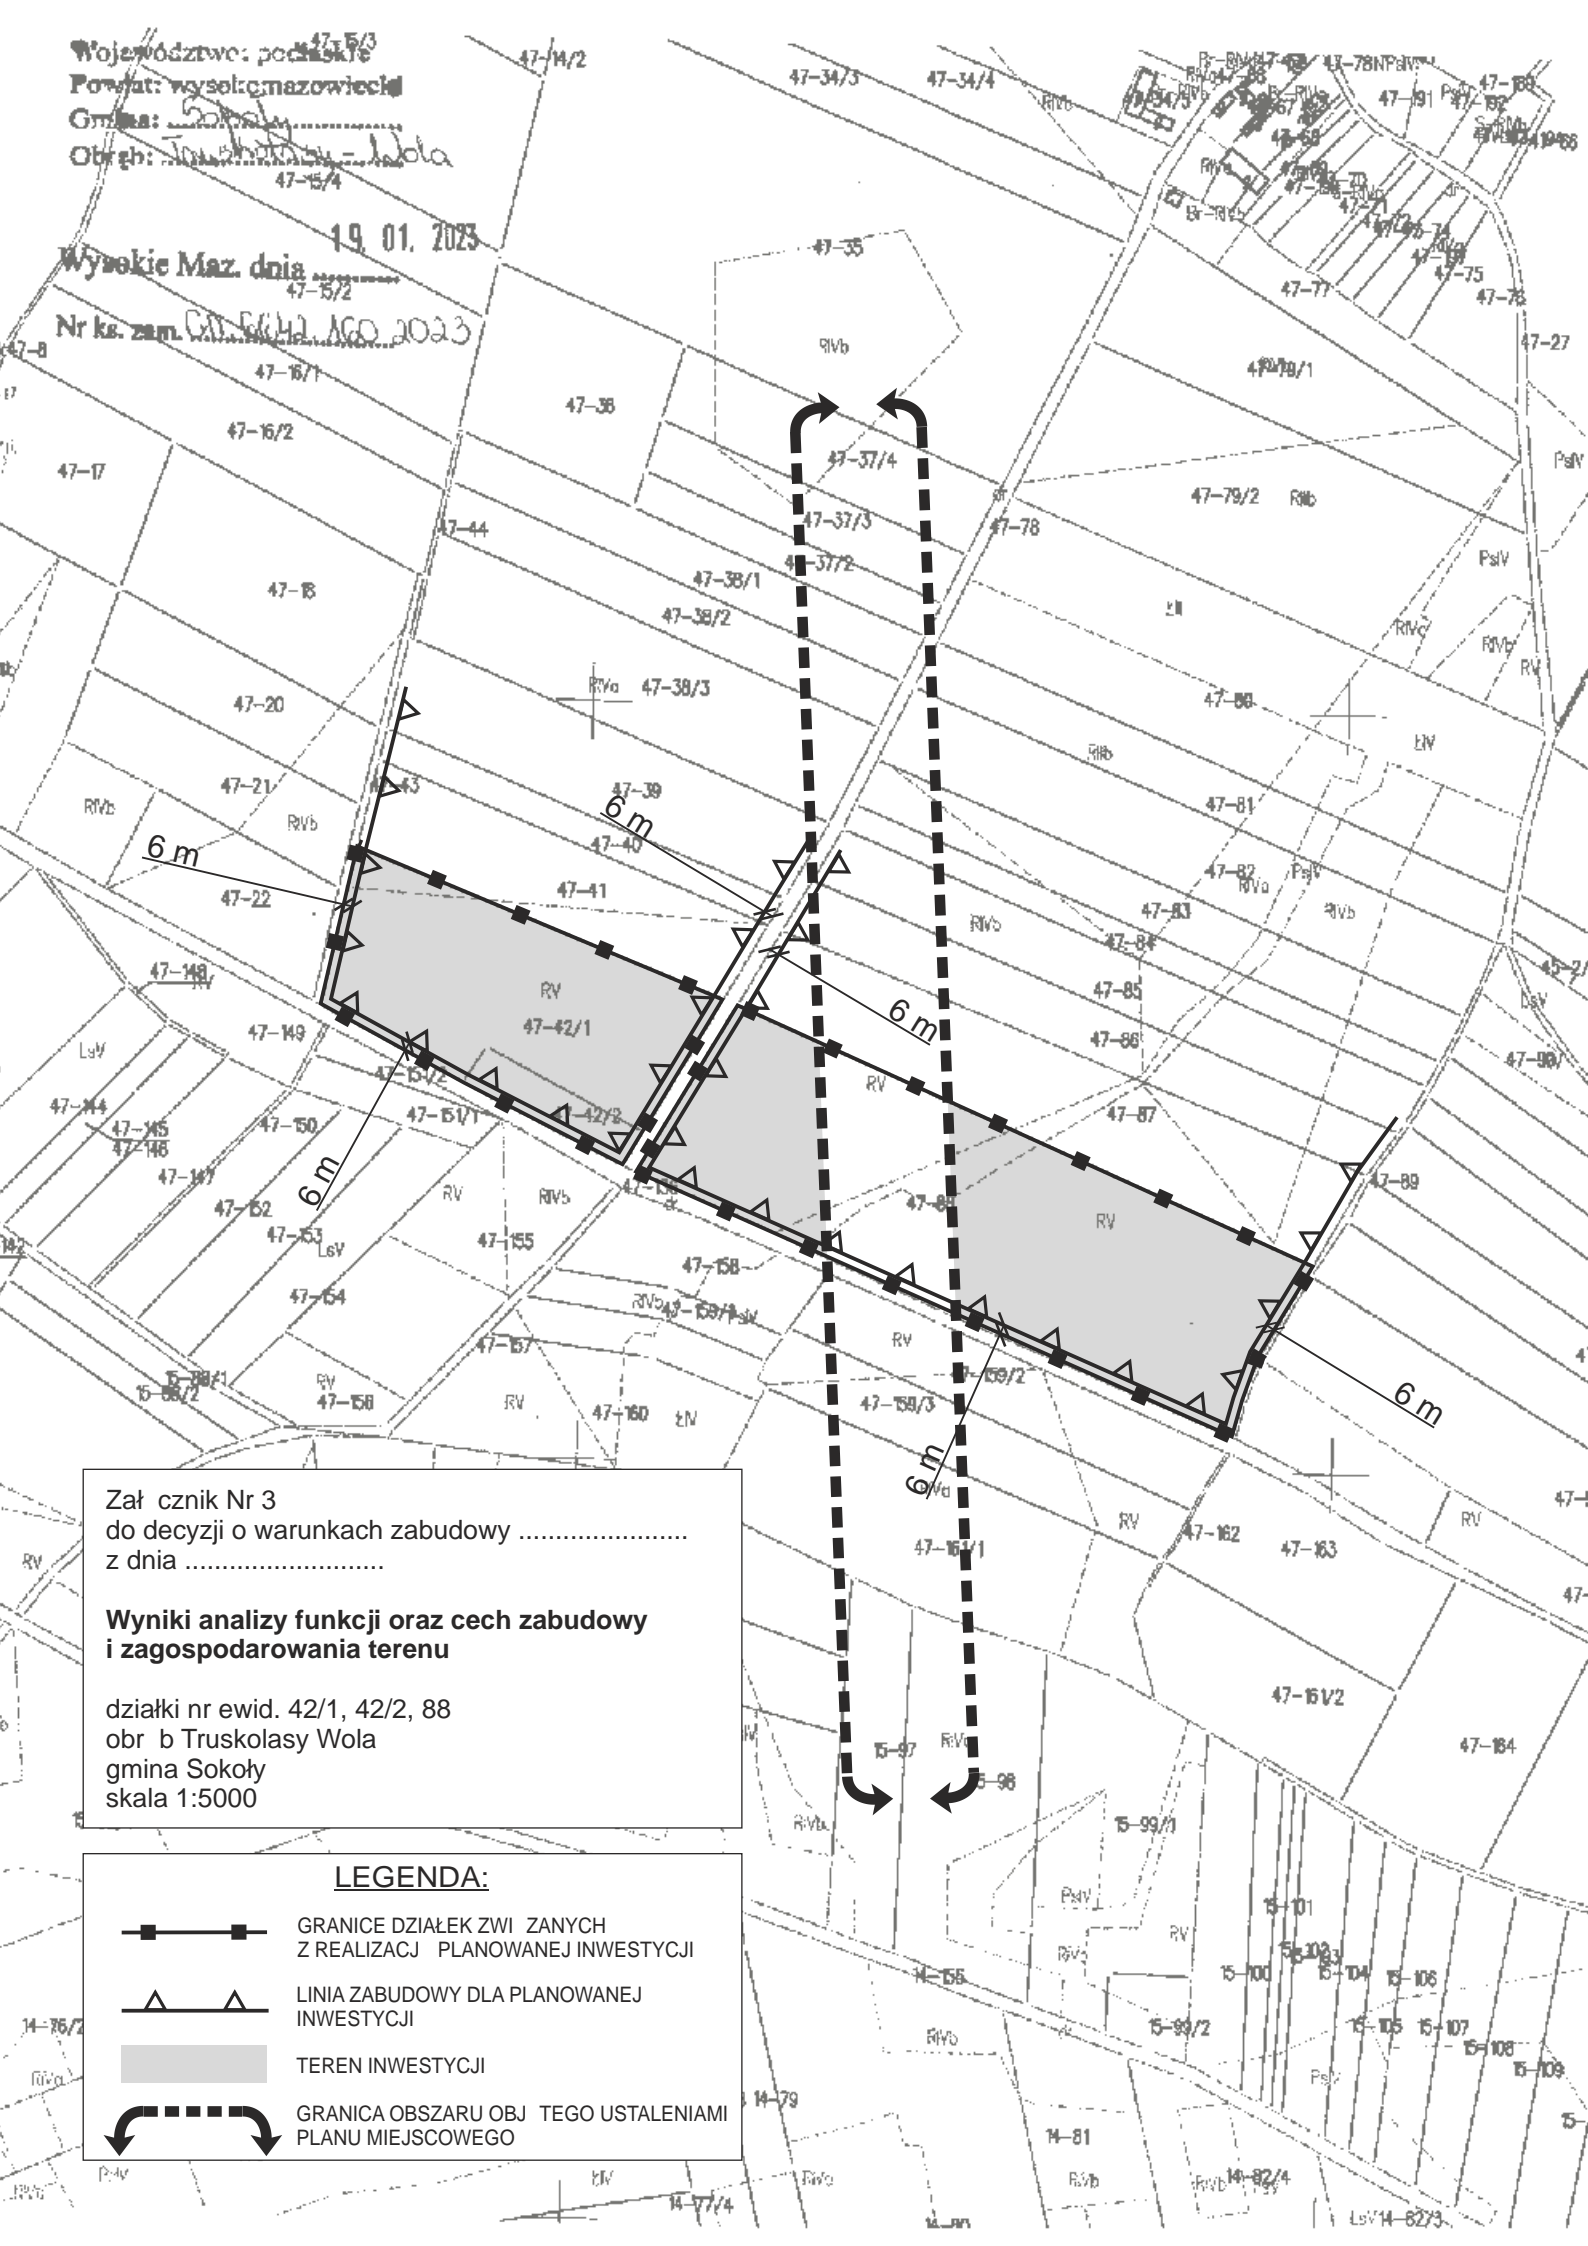

Załącznik Nr 3
do decyzji o warunkach zabudowy
z dnia

**Wyniki analizy funkcji oraz cech zabudowy
i zagospodarowania terenu**

działki nr ewid. 42/1, 42/2, 88
obr. b Truskolasy Wola
gmina Sokoły
skala 1:5000

LEGENDA:



GRANICE DZIAŁEK ZWIĄZANYCH
Z REALIZACJĄ PLANOWANEJ INWESTYCJI



LINIA ZABUDOWY DLA PLANOWANEJ
INWESTYCJI



TEREN INWESTYCJI



GRANICA OBSZARU OBJĘTEGO USTALENIAMI
PLANU MIEJSCOWEGO