

Województwo: podkarpackie

Powiat: wysokiemazowiecki


Gmina: ~~Sokoły~~

Obręb: ~~Truskolasy Wola~~

19.01.2023

Wysokie Maz. dnia

Nr ks. zam. ~~CA. 604.1. AGO. 2023~~

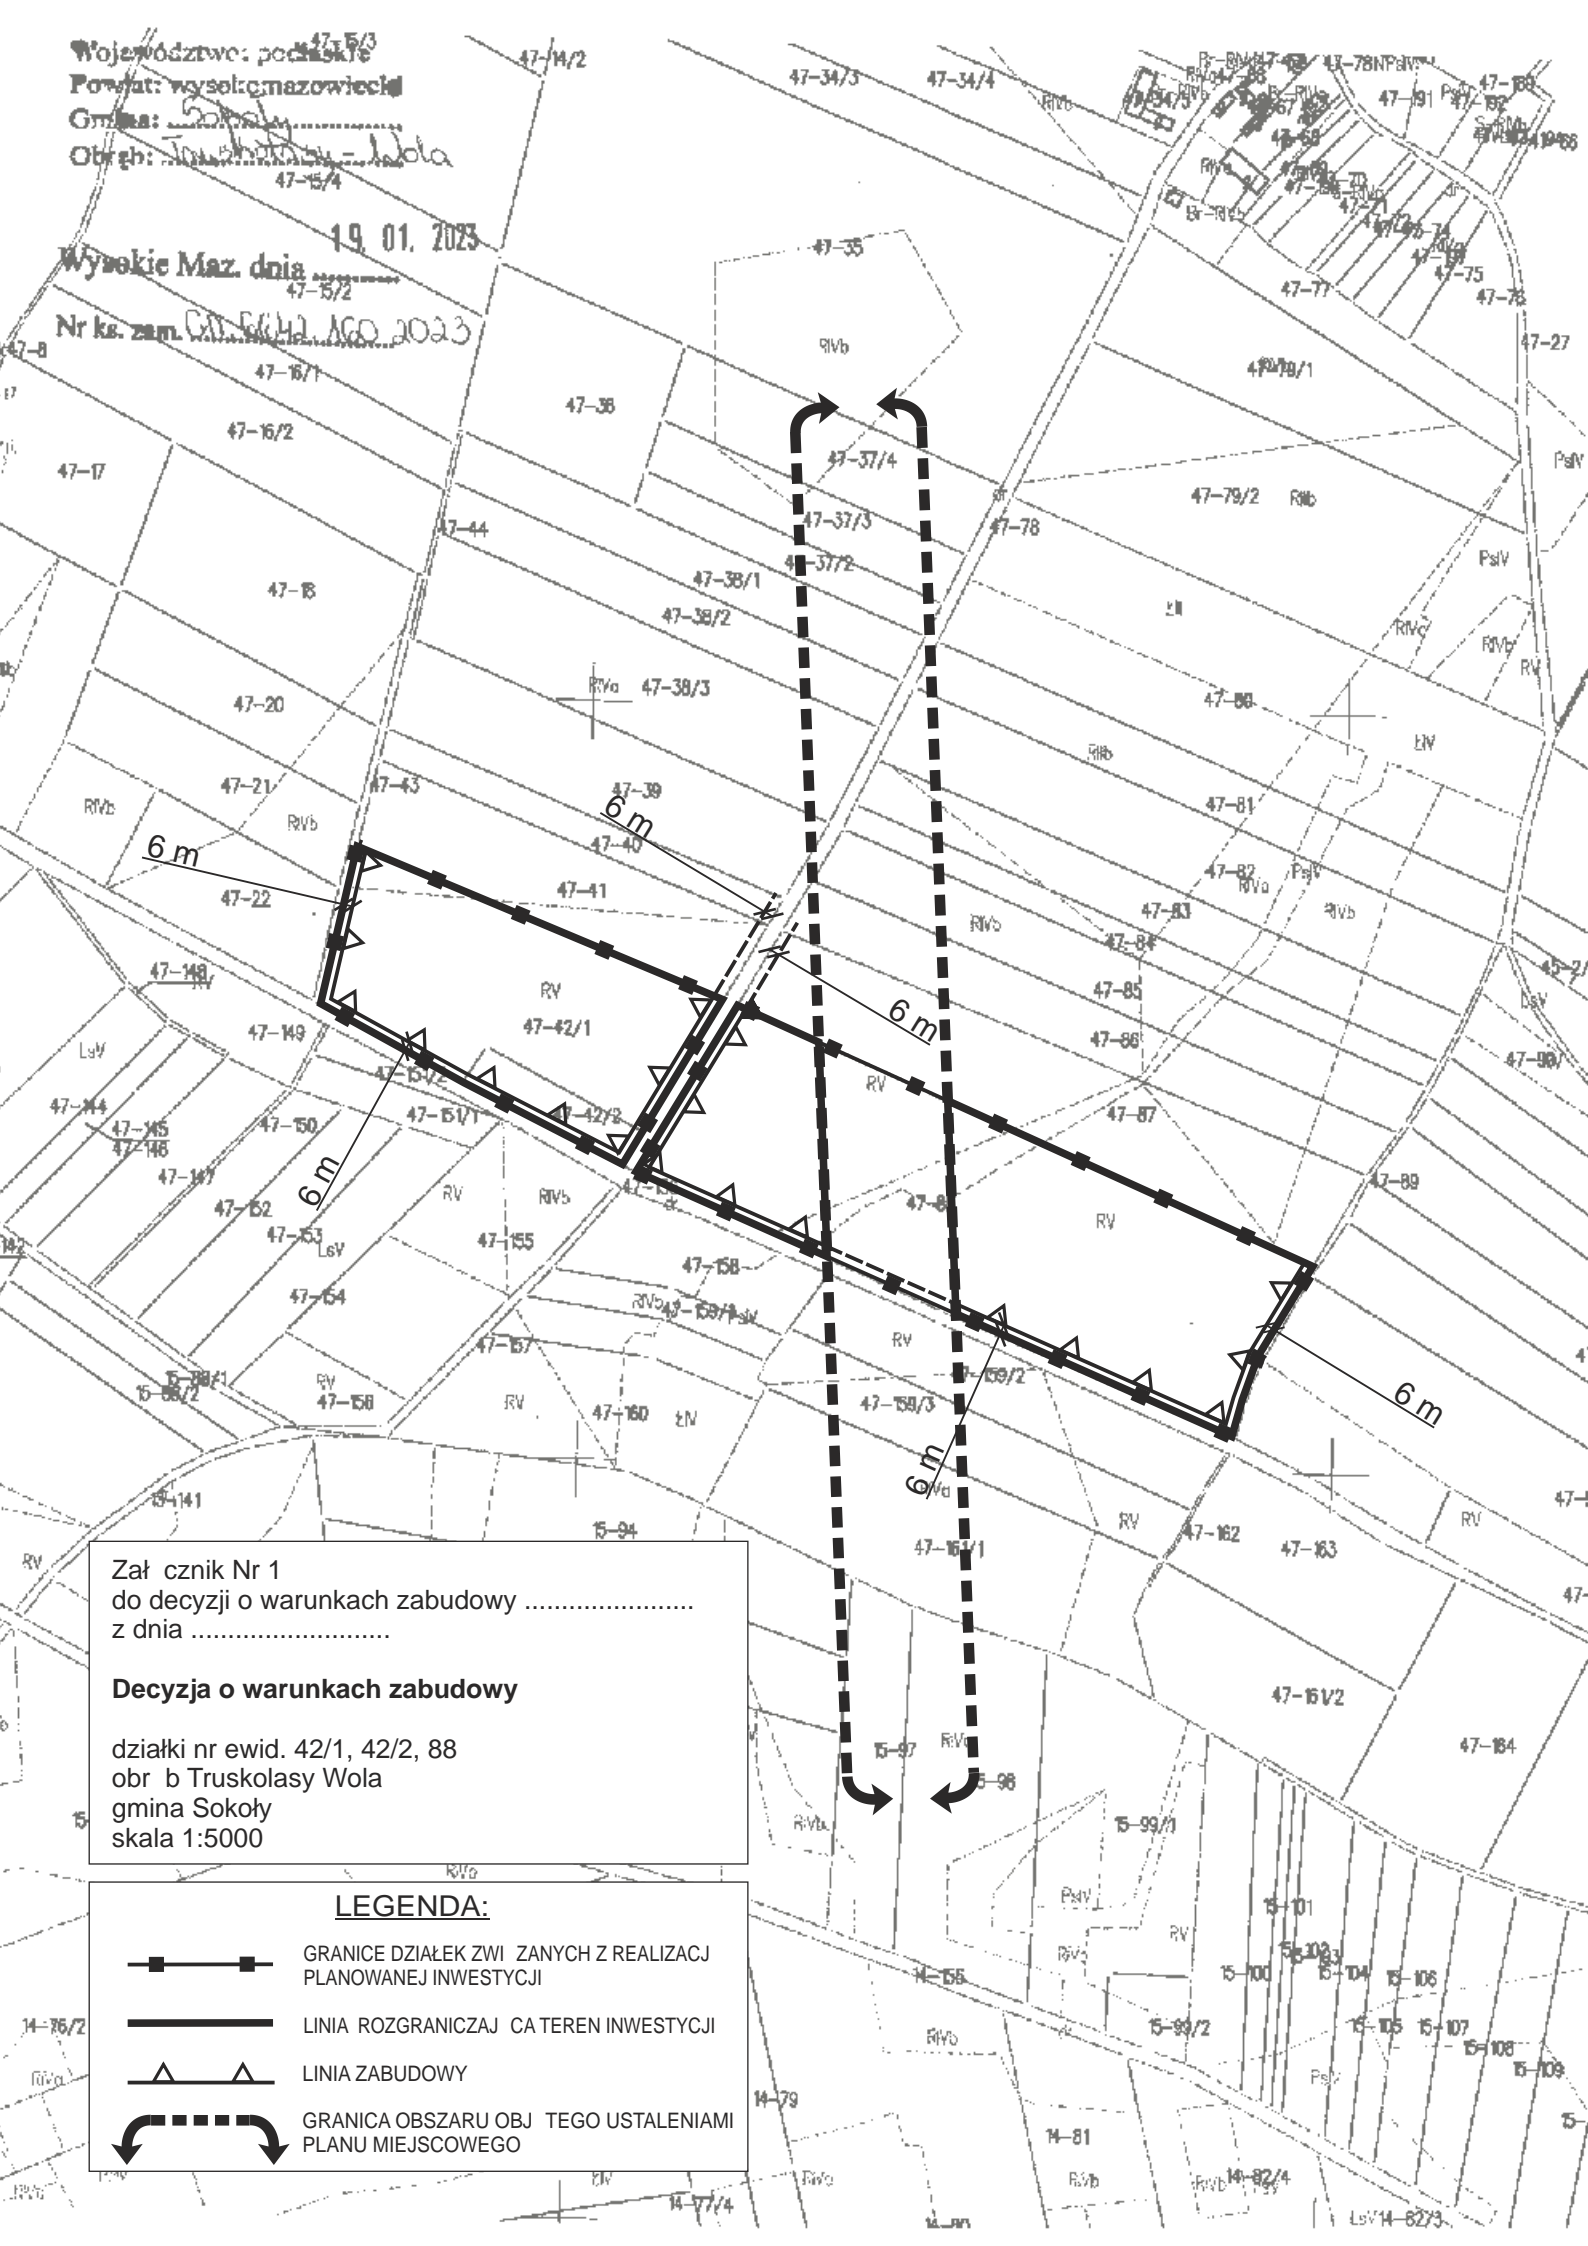





Załącznik Nr 1
do decyzji o warunkach zabudowy
z dnia

Decyzja o warunkach zabudowy

działki nr ewid. 42/1, 42/2, 88
obr. b Truskolasy Wola
gmina Sokoły
skala 1:5000

LEGENDA:

-  GRANICE DZIAŁEK ZWIĄZANYCH Z REALIZACJĄ PLANOWANEJ INWESTYCJI
-  LINIA ROZGRANICZAJĄCA TEREN INWESTYCJI
-  LINIA ZABUDOWY
-  GRANICA OBSZARU OBJĘTEGO USTALENIAMI PLANU MIEJSCOWEGO